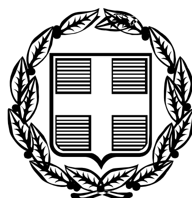



# ΕΦΗΜΕΡΙΣ ΤΗΣ ΚΥΒΕΡΝΗΣΕΩΣ

## ΤΗΣ ΕΛΛΗΝΙΚΗΣ ΔΗΜΟΚΡΑΤΙΑΣ

ΤΕΥΧΟΣ ΤΕΤΑΡΤΟ **Αρ. Φύλλου 147**

3 Ιουνίου 2011


## ΠΕΡΙΕΧΟΜΕΝΑ

### ΑΠΟΦΑΣΕΙΣ



## ΑΠΟΦΑΣΕΙΣ

Αριθμ. 550/ΠΕ (1)

**Κήρυξη ως αναδασωτέας έκτασης εμβαδού 3,075 στρ. στη θέση «Κόντρες» Δήμου Κρωπίας του Νομού Αττικής.**

Ο ΓΕΝΙΚΟΣ ΓΡΑΜΜΑΤΕΑΣ
ΑΠΟΚΕΝΤΡΩΜΕΝΗΣ ΔΙΟΙΚΗΣΗΣ ΑΤΤΙΚΗΣ

Έχοντας υπόψη:

1. Τις διατάξεις:

α) Του άρθρου 117 παρ. 3 του Συντάγματος της Ελλάδος.

β) Του Ν. 3200/1955 «περί διοικητικής αποκεντρώσεως» όπως αυτές τροποποιήθηκαν μεταγενέστερα.

γ) Του Ν. 3852/10 (ΦΕΚ 87/τ.Α΄/7.6.10) «Αρχιτεκτ. της Αυτοδ/σης και της Αποκ. Διοίκησης Αττικής- Πρόγραμμα Καλλικράτης».

δ) Το Π.Δ 135/2010 (ΦΕΚ 228/τ.Α΄/27.12.10) «Οργανισμός της Αποκ. Διοίκησης Αττικής».

δ) Του Ν. 998/1979 «Περί προστασίας των Δασών και των Δασικών εν γένει εκτάσεων της Χώρας και ειδικότερα:

εα) Του άρθρου 41 παρ. 1

εβ) Του άρθρου 38 παρ. 1

ζ) Την αριθμ. 160417/1180/9.7.1980 εγκύκλιο δ/γή του Υπ. Γεωργίας.

η) Του Ν. 3208/2003 «Περί Προστασίας δασικών οικοσυστημάτων κτλ».

2. Τις αριθ. 6884/23.9.2009 και 422/20.1.2010 προτάσεις του αρμοδίου Δασαρχείου Πεντέλης σχετικά με την κήρυξη ως αναδασωτέας της αναφερόμενης στο θέμα έκτασης, αποφασίζουμε:

Κηρύσσουμε ως αναδασωτέα δημόσια δασική έκταση εμβαδού 3,075 στρ. (τριών στρεμμάτων και εβδομήντα πέντε χιλιοστών του στρέμματος) που βρίσκεται στη θέση «Κόντρες» Δήμου Κρωπίας του Νομού Αττικής, η οποία απεικονίζεται με στοιχεία οριογραμμής: (Α, Β, Γ, Δ, Ε, Ζ, Η, Α) στο προσαρτημένο στη παρούσα απόφασή μας διάγραμμα, το οποίο αποτελεί αναπόσπαστο μέρος αυτής και έχει όρια:

Ανατολικά: Αγροτική έκταση.

Δυτικά: Αγροτική έκταση.

Βόρεια: Με δημόσια δασική έκταση.

Νότια: Με δημόσια δασική έκταση.

Σκοποί της κήρυξης της ανωτέρω έκτασης ως αναδασωτέας είναι, η διατήρηση του δασικού χαρακτήρα αυτής, ο αποκλεισμός διάθεσης της για άλλη χρήση και η αποκατάσταση της καταστραφείσης σταδιακά και τμηματικά από το β΄ τρίμηνο του 2005 έως σήμερα από εκχέρσωση δασικής βλάστησης αποτελούμενης από σχίνα και πουρνάρια σε ποσοστό > 25%.

Η απόφαση αυτή να δημοσιευθεί στην Εφημερίδα της Κυβερνήσεως.


Αθήνα, 13 Μαΐου 2011

Ο Γενικός Γραμματέας
Αποκεντρωμένης Διοίκησης
ΗΛΙΑΣ ΛΙΑΚΟΠΟΥΛΟΣ

# ΑΠΟΣΠΑΣΜΑ ΧΑΡΤΗ

**ΕΘΝΙΚΟ ΤΥΠΟΓΡΑΦΕΙΟ**
Για τεχνικούς λόγους στο σχεδιάγραμμα, έγινε σμίκρυνση, κατά ποσοστό 79%

Αριθμ.Φύλλου 6466/1
Κ.Α.
κλ.1:5000

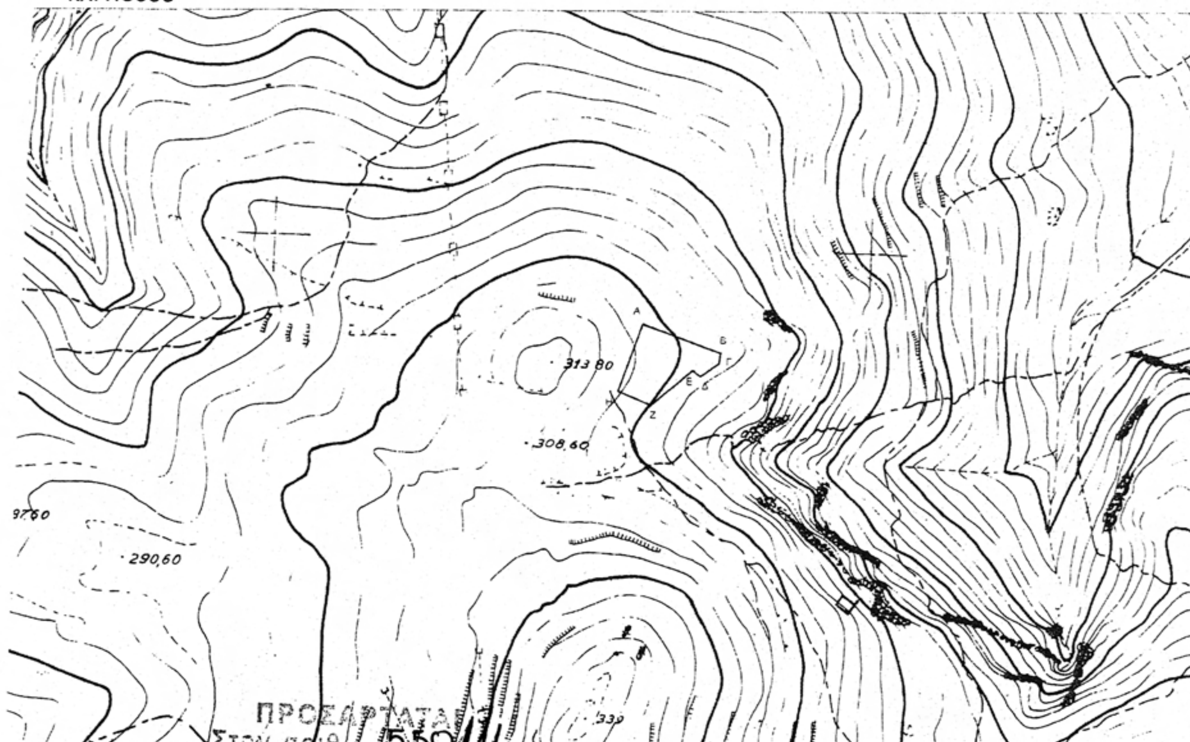


ΠΡΟΣΑΡΤΑΤΑΙ
Στην αριθ. 550/11
Απόφασή μας
Αθήνα, 13/05/2011
Ο Γεν. Γραμματέας
Αποκεντρωμένης Δ/σης Αττικής
ΤΥ
Ηλίας Λιακόπουλος

Δημόσια δασική έκταση

Μη δασική έκταση



ΑΚΡΙΒΕΣ ΑΝΤΙΓΡΑΦΟ
19.5.11
Γραμματείας

Α Β Γ Δ Ε Ζ Η

Μη δασική έκταση

Δημόσια δασική έκταση

Προσαρτάται στην ΔΥ/22-12-2009 Εισήγηση
Ο Δασολόγος

## ΤΟΠΟΓΡΑΦΙΚΟ ΔΙΑΓΡΑΜΜΑ

Έκτασης που καταλήφθηκε παράνομα απο τον Αναγνώστου Νικόλαο του Γεωργίου

Θέση:Κόντρες
Δήμος:Κορωπίου
Εμβαδόν:3,075στρ
Κλίμακα:1:1250

Κορωπί 18-11-2009
Η Δασονόμος

Ζωή Ντίνα
Δασοπόνος

Αριθμ. 5973/ΠΕ (2)

Κήρυξη ως αναδασωτέας έκτασης εμβαδού 0,521 στρ. στη θέση «Χαβόσι-Πρασσάς» Δήμου Μαρκοπούλου Μεσογαίας του Νομού Αττικής.

Ο ΓΕΝΙΚΟΣ ΓΡΑΜΜΑΤΕΑΣ
ΑΠΟΚΕΝΤΡΩΜΕΝΗΣ ΔΙΟΙΚΗΣΗΣ ΑΤΤΙΚΗΣ

Έχοντας υπόψη:

1. Τις διατάξεις:

α) Του άρθρου 117 παρ. 3 του Συντάγματος της Ελλάδος.

β) Του Ν. 3200/1955 «περί διοικητικής αποκεντρώσεως» όπως αυτές τροποποιήθηκαν μεταγενέστερα.

γ) Του Ν. 3852/10 (ΦΕΚ 87/τ.Α΄/7.6.10) «Αρχιτεκτ. της Αυτοδ/σης και της Αποκ. Διοίκησης Αττικής-Πρόγραμμα Καλλικράτης».

δ) Το Π.Δ 135/2010 (ΦΕΚ 228/τ.Α΄/27.12.10) «Οργανισμός της Αποκ. Διοίκησης Αττικής».

ε) Του Ν. 998/1979 «Περί προστασίας των Δασών και των Δασικών εν γένει εκτάσεων της Χώρας και ειδικότερα:

εα) Του άρθρου 41 παρ. 1

εβ) Του άρθρου 38 παρ. 1

ζ) Την αριθμ. 160417/1180/9.7.1980 εγκύκλιο δ/γή του Υπ. Γεωργίας.

η) Του Ν. 3208/2003 «Περί Προστασίας δασικών οικοσυστημάτων κτλ».

2. Την αριθ. 926/10.02.2010 πρόταση και το αριθμ. 5095/21.12.10 έγγραφο με συμπληρωματικά στοιχεία του αρμοδίου Δασαρχείου Πεντέλης σχετικά με την κήρυξη ως αναδασωτέας της αναφερόμενης στο θέμα έκτασης, αποφασίζουμε:

Κηρύσσουμε ως αναδασωτέα δημόσια δασική έκταση (δάσος) εμβαδού 0,521 στρ. (μηδέν στρεμμάτων και πεντακοσίων είκοσι ενός χιλιοστών του στρέμματος) που βρίσκεται στη θέση «Χαβόσι- Πρασσάς»Δήμου Μαρκοπούλου Μεσογαίας του Νομού Αττικής, η οποία απεικονίζεται με στοιχεία οριογραμμής: (Δ΄, Δ, Ε, Α, Β΄, Γ΄, Δ΄) στο προσαρτημένο στη παρούσα απόφασή μας διάγραμμα, το οποίο αποτελεί αναπόσπαστο μέρος αυτής και έχει όρια:

Ανατολικά: Με αγροτοδασικό δρόμο.

Δυτικά: Με δασικές εκτάσεις.

Βόρεια: Με δασικές εκτάσεις.


Νότια: Με αγροτικές εκτάσεις.

Σκοποί της κήρυξης της ανωτέρω έκτασης ως αναδασωτέας είναι, η διατήρηση του δασικού χαρακτήρα αυτής, ο αποκλεισμός διάθεσης της για άλλη χρήση και η αποκατάσταση της καταστραφείσης σταδιακά και τμηματικά κατά το χρονικό διάστημα έτους 1988 μέχρι και σήμερα από εκχέρσωση δασικής βλάστησης αποτελούμενης από χαλέπιο πεύκη και αείφυλλα - πλατύφυλλα (σχίνο και πουρνάρι) σε ποσοστό 80%.

Η απόφαση αυτή να δημοσιευθεί στην Εφημερίδα της Κυβερνήσεως.

Αθήνα, 13 Μαΐου 2011

Ο Γενικός Γραμματέας
Αποκεντρωμένης Διοίκησης
ΗΛΙΑΣ ΛΙΑΚΟΠΟΥΛΟΣ

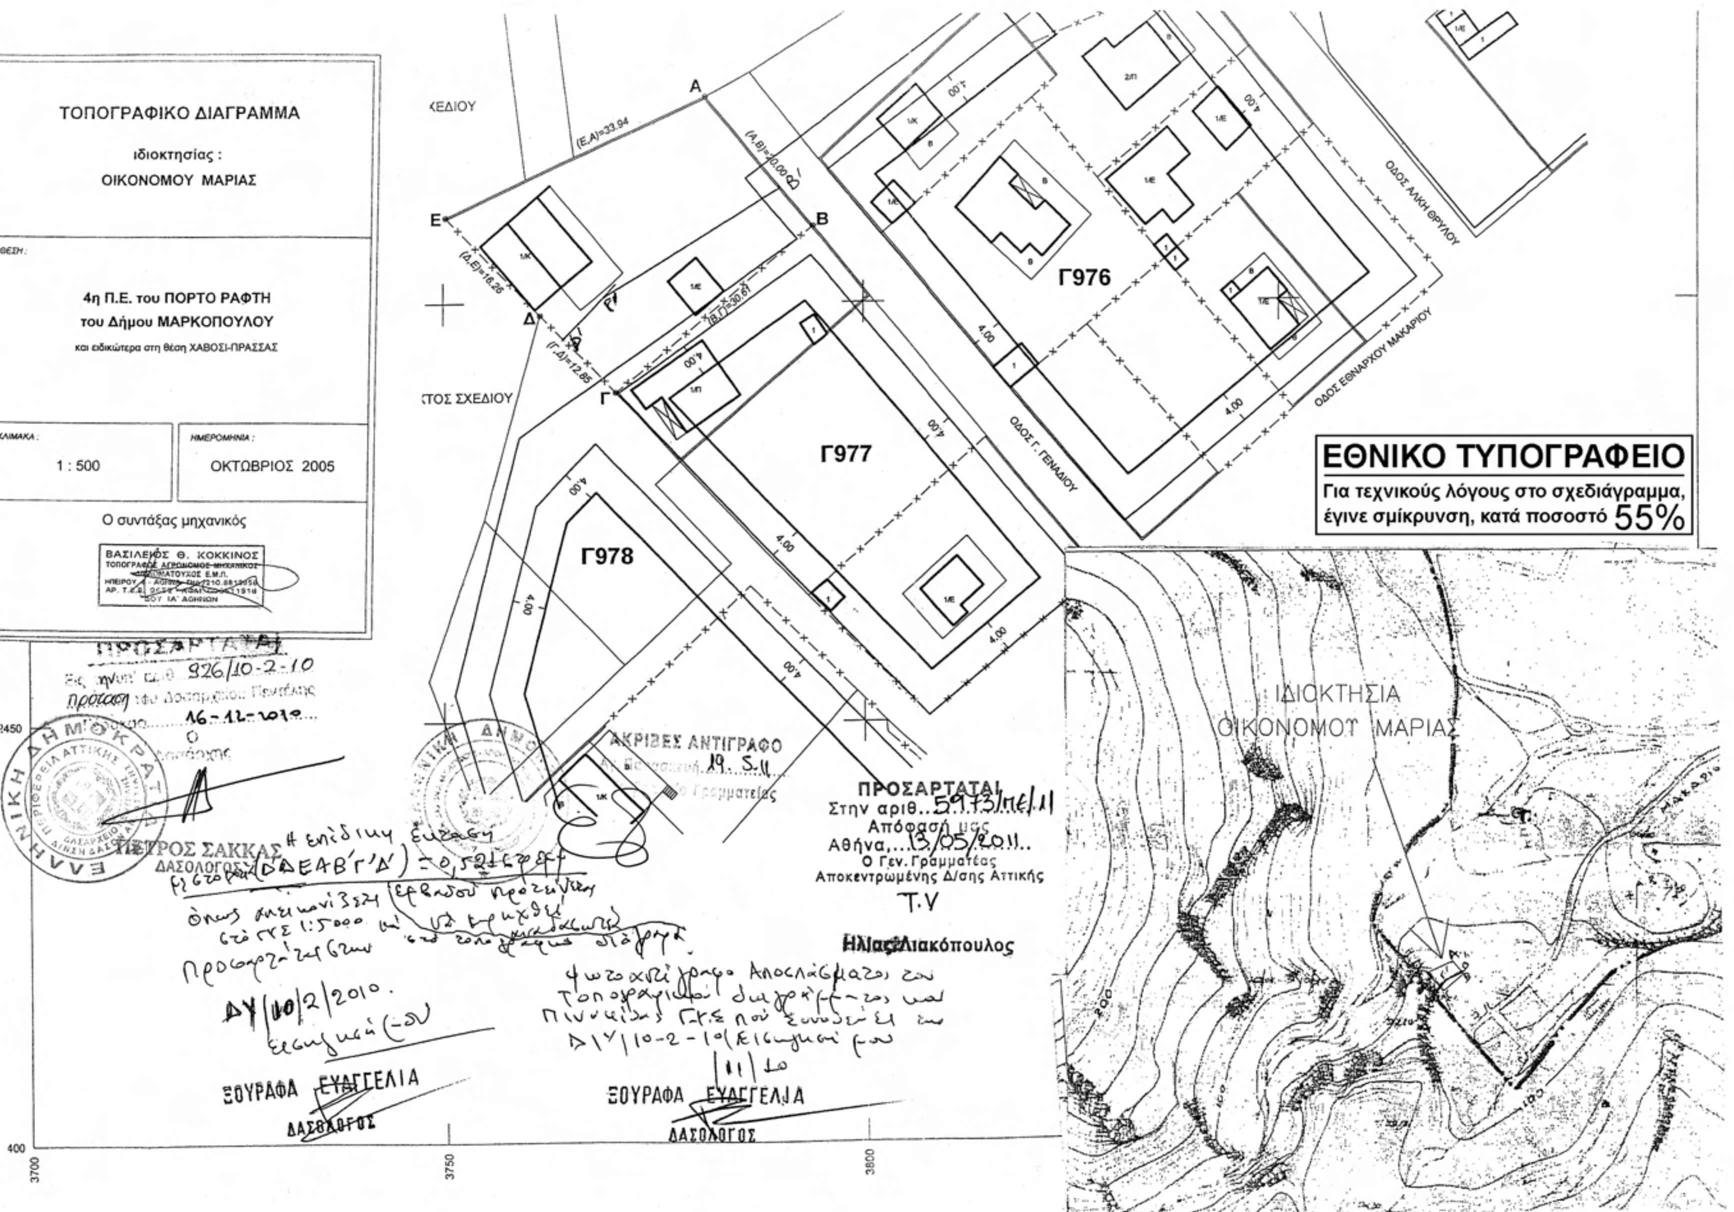
ΤΟΠΟΓΡΑΦΙΚΟ ΔΙΑΓΡΑΜΜΑ
ιδιοκτησίας :
ΟΙΚΟΝΟΜΟΥ ΜΑΡΙΑΣ
4η Π.Ε. του ΠΟΡΤΟ ΡΑΦΤΗ
του Δήμου ΜΑΡΚΟΠΟΥΛΟΥ
και ειδικότερα στη θέση ΧΑΒΟΣΙ-ΠΡΑΣΣΑΣ
1 : 500
ΟΚΤΩΒΡΙΟΣ 2005
Ο συντάξας μηχανικός
ΒΑΣΙΛΕΙΟΣ Θ. ΚΟΚΚΙΝΟΣ
ΟΔΟΣ ΑΛΚΗ ΘΡΥΛΟΥ
ΟΔΟΣ ΕΘΝΑΡΧΟΥ ΜΑΚΑΡΙΟΥ
ΟΔΟΣ Γ. ΓΕΝΑΔΙΟΥ
Γ976
Γ977
Γ978
ΕΘΝΙΚΟ ΤΥΠΟΓΡΑΦΕΙΟ
Για τεχνικούς λόγους στο σχεδιάγραμμα, έγινε σμίκρυνση, κατά ποσοστό 55%
ΙΔΙΟΚΤΗΣΙΑ
ΟΙΚΟΝΟΜΟΥ ΜΑΡΙΑΣ
ΑΚΡΙΒΕΣ ΑΝΤΙΓΡΑΦΟ
ΠΡΟΣΑΡΤΑΤΑΙ
Στην αριθ. 5973/πε/11
Απόφασή μας
Αθήνα, 13/05/2011
Ο Γεν. Γραμματέας
Αποκεντρωμένης Δ/σης Αττικής
Ηλίας Λιακόπουλος
ΠΕΤΡΟΣ ΣΑΚΚΑΣ
ΔΑΣΟΛΟΓΟΣ
ΞΟΥΡΑΦΑ ΕΥΑΓΓΕΛΙΑ
ΔΑΣΟΛΟΓΟΣ
3700
3750
3800

Αριθμ. 3134/ΠΕ (3)

Κήρυξη ως αναδασωτέας έκτασης εμβαδού 2,335 στρ. στη θέση «ΠΟΡΤ -ΑΡΘΟΥΡ ΣΟΥΝΙΟΥ» Περιφέρειας Δήμου Λαυρεωτικής του Νομού Αττικής.

Ο ΓΕΝΙΚΟΣ ΓΡΑΜΜΑΤΕΑΣ
ΑΠΟΚΕΝΤΡΩΜΕΝΗΣ ΔΙΟΙΚΗΣΗΣ ΑΤΤΙΚΗΣ

Έχοντας υπόψη:

1. Τις διατάξεις:

α) Του άρθρου 117 Παρ. 3 του Συντάγματος της Ελλάδος.

β) Του Ν. 3200/1955 «περί διοικητικής αποκεντρώσεως» όπως αυτές τροποποιήθηκαν μεταγενέστερα.

γ) Του Ν. 3852/10 (ΦΕΚ 87/τ.Α΄/7.6.10) «Αρχιτεκτ. της Αυτοδ/σης και της Αποκ. Διοίκησης Αττικής-Πρόγραμμα Καλλικράτης».

δ) Το Π.Δ 135/2010 (ΦΕΚ 228/τ.Α΄/27.12.10) «Οργανισμός της Αποκ. Διοίκησης Αττικής».

ε) Του Ν. 998/1979 «Περί προστασίας των Δασών και των Δασικών εν γένει εκτάσεων της Χώρας και ειδικότερα:

εα) Του άρθρου 41 παρ. 1

εβ) Του άρθρου 38 παρ. 1

ζ) Την αριθμ. 160417/1180/9.7.1980 εγκύκλιο δ/γή του Υπ. Γεωργίας.

η) Του Ν. 3208/2003 «Περί Προστασίας δασικών οικοσυστημάτων κτλ».

2. Την αριθ. οικ. 2102/25.06.2010 πρόταση του αρμοδίου Δασαρχείου Λαυρίου σχετικά με την κήρυξη ως αναδασωτέας της αναφερόμενης στο θέμα έκτασης, αποφασίζουμε:

Κηρύσσουμε ως αναδασωτέα ιδιωτική δασική έκταση εμβαδού 2,335 στρ. (δύο στρεμμάτων και τριακοσίων τριάντα πέντε χιλιοστών του στρέμματος) που βρίσκεται στη θέση «ΠΟΡΤ - ΑΡΘΟΥΡ ΣΟΥΝΙΟΥ» Περιφέρειας Δήμου Λαυρεωτικής του Νομού Αττικής, η οποία απεικονίζεται με στοιχεία οριογραμμής: (1, 2, 3, 4, 1) στο προσαρτημένο στη παρούσα απόφασή μας διάγραμμα, το οποίο αποτελεί αναπόσπαστο μέρος αυτής και έχει όρια:

Ανατολικά: Με δημόσια οδό ΣΟΥΝΙΟΥ - ΛΑΥΡΙΟΥ.

Δυτικά: Με ιδιωτικές δασικές εκτάσεις.

Βόρεια: Με ιδιωτικές δασικές εκτάσεις.

Νότια: Με ιδιωτικές δασικές εκτάσεις.

Σκοποί της κήρυξης της ανωτέρω έκτασης ως αναδασωτέας είναι, η διατήρηση του δασικού χαρακτήρα αυτής, ο αποκλεισμός διάθεσης της για άλλη χρήση και η αποκατάσταση της καταστραφείσης σταδιακά και τμηματικά κατά το χρονικό διάστημα από το έτος 1973 μέχρι σήμερα από εκχέρσωση δασικής βλάστησης αποτελούμενης από δάσος χαλεπίου πεύκης με υπόροφο από άγρια ξυλώδη φυτά αείφυλλων -πλατύφυλλων (σχίνα, πουρνάρια, αγριελιές και ασπάλαθο).

Η απόφαση αυτή να δημοσιευθεί στην Εφημερίδα της Κυβερνήσεως.


Αθήνα, 13 Μαΐου 2011

Ο Γενικός Γραμματέας
Αποκεντρωμένης Διοίκησης
ΗΛΙΑΣ ΛΙΑΚΟΠΟΥΛΟΣ


ΣΧΕΔΙΑΓΡΑΜΜΑ

*Έκτασης ιδιωτικού δάσους εμβαδού Ε(1,2,3,4,1)=2,335 στρ. που βρίσκεται στη θέση «ΠΟΡΤ-ΑΡΘΟΥΡ ΣΟΥΝΙΟΥ» περιφερείας Δήμου Λαυρεωτικής όπου διαπιστώθηκε παράνομη εκχέρσωση του θαμνώδους υπορόφου και ανεπίτρεπτη μεταβολή της κατά προορισμό χρήσης της από τον Μακράκη Ιωάννη του Γεωργίου, κατοίκου Ηλιούπολης, οδός Αν. Παπανδρέου 26.*

*Κλίμακα 1:1000*

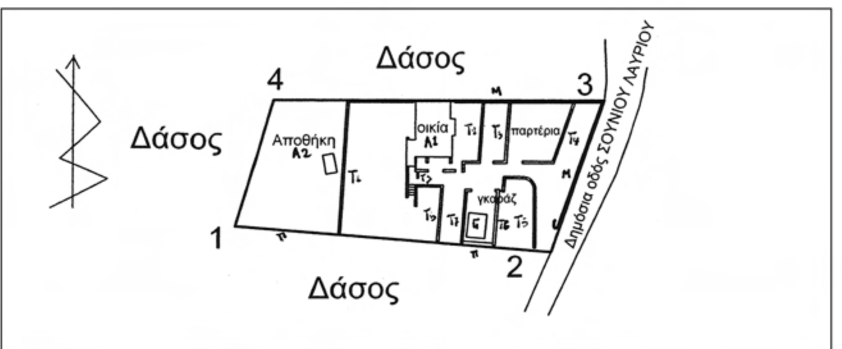


ΑΠΟΣΠΑΣΜΑ ΧΑΡΤΗ ΓΥΣ 6488/3 ΚΛ 1 : 5000

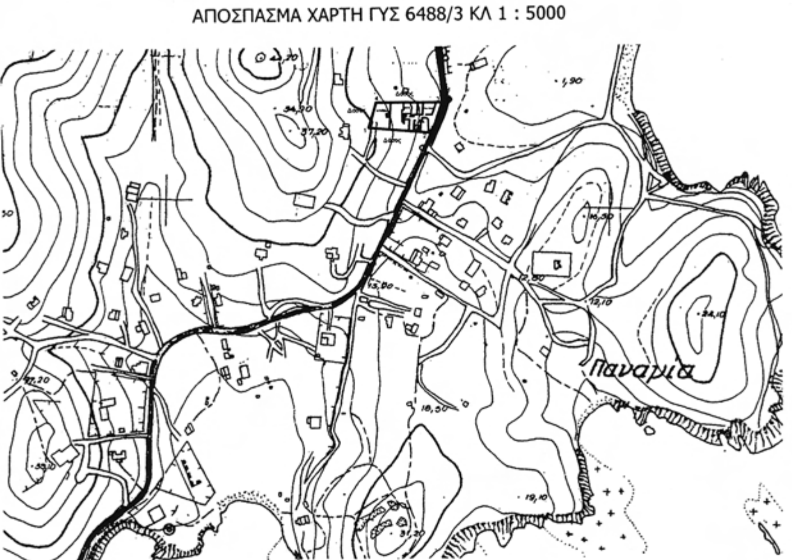


ΥΠΟΜΝΗΜΑ

*Ιδιωτικό δάσος στη θέση «ΠΟΡΤ-ΑΡΘΟΥΡ ΣΟΥΝΙΟΥ», Δήμου Λαυρεωτικής, υπό τα στοιχεία (1,2,3,4,1) συνολικού εμβαδού Ε=2,335 στρ. όπου διαπιστώθηκε η παράνομη εκχέρσωση του θαμνώδους υπορόφου και η ανεπίτρεπτη μεταβολή της κατά προορισμό χρήσης του από τον Μακράκη Ιωάννη του Γεωργίου, κατοίκου Ηλιούπολης, οδός Αν. Παπανδρέου 26*

*Συντάχθηκε βάσει του σχεδιαγράμματος και του αποσπάσματος χάρτη ΓΥΣ 6488/3 που συνοδεύουν την αριθ.113/17-5-10 Αναφορά-Έκθεση Αυτοψίας του Δασονομείου Λαυρίου.*

ΛΑΥΡΙΟ 25-6-10
Ο ΣΥΝΤΑΞΑΣ
ΚΑΪΝΑΝΑ ΚΑΤΙΝΑ
ΔΑΣΟΠΟΝΟΣ

ΑΚΡΙΒΕΣ ΑΝΤΙΓΡΑΦΟ
19.5.11

ΠΡΟΣΑΡΤΑΤΑΙ
Στην αριθ. 3134/ΠΕ/11
Απόφαση
Αθήνα, 13/05/2011
Ο Γεν. Γραμματέας
Αποκεντρωμένης Δ/σης Αττικής
ΤΥ
Ηλίας Λιακόπουλος

ΘΕΩΡΗΘΗΚΕ
ΛΑΥΡΙΟ 25-6-2010
Ο ΔΑΣΑΡΧΗΣ
α/α
ΑΝΤΩΝΕΛΛΗΣ ΧΡΗΣΤΟΣ
ΔΑΣΟΛΟΓΟΣ

**ΕΘΝΙΚΟ ΤΥΠΟΓΡΑΦΕΙΟ**
Για τεχνικούς λόγους στο σχεδιάγραμμα, έγινε σμίκρυνση, κατά ποσοστό 58%

Αριθμ. 199 (4)

**Επανακήρυξη ως αναδασωτέας έκτασης εμβαδού 1,209 στρ. στη θέση «Βουνό Κίτσου» Περιφέρειας Δημοτικής Ενότητας Αγ. Κων/νου του Δήμου Λαυρεωτικής του Νομού Αττικής από την πυρκαγιά της 7ης Σεπτεμβρίου του 2010.**

Ο ΓΕΝΙΚΟΣ ΓΡΑΜΜΑΤΕΑΣ ΠΕΡΙΦΕΡΕΙΑΣ ΑΤΤΙΚΗΣ

Έχοντας υπόψη:

1. Τις διατάξεις:

α) Του άρθρου 117 Παρ. 3 του Συντάγματος της Ελλάδος.

β) Του Ν. 3200/1955 «περί διοικητικής αποκεντρώσεως» όπως αυτές τροποποιήθηκαν μεταγενέστερα.

γ) Του Ν. 3852/10 (ΦΕΚ 87/τ.Α΄/7.6.10) «Αρχιτεκτ. της Αυτοδ/σης, &της Αποκ. Διοίκησης Αττικής-Πρόγραμμα Καλλικράτης».

δ) Το Π.Δ 135/2010 (ΦΕΚ 228/τ.Α΄/27.12.10) «Οργανισμός της Αποκ. Διοίκησης Αττικής».

ε) Του Ν. 998/1979 «Περί προστασίας των Δασών και των Δασικών εν γένει εκτάσεων της Χώρας και ειδικότερα:

εα) Του άρθρου 41 παρ. 1

εβ) Του άρθρου 38 παρ. 1

ζ) Την αριθμ. 160417/1180/9.7.1980 εγκύκλιο δ/γή του Υπ. Γεωργίας.

η) Του Ν. 3208/2003 «Περί Προστασίας δασικών οικοσυστημάτων κτλ»

θ) Το έκτο άρθρο του Ν.3621/2007 (ΦΕΚ 279/τ.Δ΄/20.12.2007)

2. Την αριθ. 4616/10/21.1.11 πρόταση του αρμοδίου Δασαρχείου Λαυρίου σχετικά με την κήρυξη ως αναδασωτέας της αναφερόμενης στο θέμα έκτασης, αποφασίζουμε:

Επανακηρύσσουμε ως αναδασωτέα δημόσια δασική έκταση εμβαδού 1,209 στρ. (ενός στρέμματος και διακοσίων εννέα χιλιοστών του στρέμματος) που βρίσκεται στη θέση «Βουνό Κίτσου» περιφέρειας Δημοτικής Ενότητας Αγ. Κων/νου του Δήμου Λαυρεωτικής του Νομού Αττικής, η οποία απεικονίζεται με στοιχεία οριογραμμής: (1, 2, 3, 4, 5, 6, 7, ...10, 11, 12, 1) στο προσαρτημένο στη παρούσα απόφασή μας διάγραμμα, το οποίο αποτελεί αναπόσπαστο μέρος αυτής και έχει όρια:

Ανατολικά: Με δημόσια αναδασωτέα έκταση και κεραίες τηλεφωνίας.

Δυτικά: Με δημόσια δασική αναδασωτέα έκταση.

Βόρεια: Με δημόσια δασική αναδασωτέα έκταση.

Νότια: Με δημόσια δασική αναδασωτέα έκταση.

Η εν λόγω έκταση εμπίπτει εντός του περιγράμματος ευρύτερης έκτασης που κάηκε το 1985 και κηρύχθηκε αναδασωτέα με την 2500/85 απόφαση κήρυξης του Νομάρχη Αν. Αττικής (ΦΕΚ 696/Τα Δ/ 2111 1985) όπως αυτή τροποποιήθηκε με την αριθμ 3600/1991 απόφαση του Νομάρχη Αν. Αττικής (ΦΕΚ 873/τ.Δ΄/28.11.1991) και επανακηρύσσεται προκειμένου να τύχει εφαρμογής το έκτο άρθρο του Ν.3621/2007 (ΦΕΚ 279/τ.Δ΄/20.12.2007).


Σκοποί της επανακήρυξης της ανωτέρω έκτασης ως αναδασωτέας είναι, η διατήρηση του δασικού χαρακτήρα αυτής, ο αποκλεισμός διάθεσης της για άλλη χρήση και η αποκατάσταση της καταστραφείσης από την πυρκαγιά 7ης Σεπτεμβρίου 2010 δασικής βλάστησης αποτελούμενης, από θαμνώδη δασική βλάστηση αειφύλλων πλατύφυλλων με ποσοστό κάλυψης 50-60% και μεμονωμένα δενδρύλια χαλεπίου πεύκης.

Η απόφαση αυτή να δημοσιευθεί στην Εφημερίδα της Κυβερνήσεως.

Αθήνα, 13 Μαΐου 2011

Ο Γενικός Γραμματέας
Αποκεντρωμένης Διοίκησης
ΗΛΙΑΣ ΛΙΑΚΟΠΟΥΛΟΣ

ΑΠΟΣΠΑΣΜΑ ΧΑΡΤΗ ΓΥΣ 6477/6 ΚΛ 1:5000

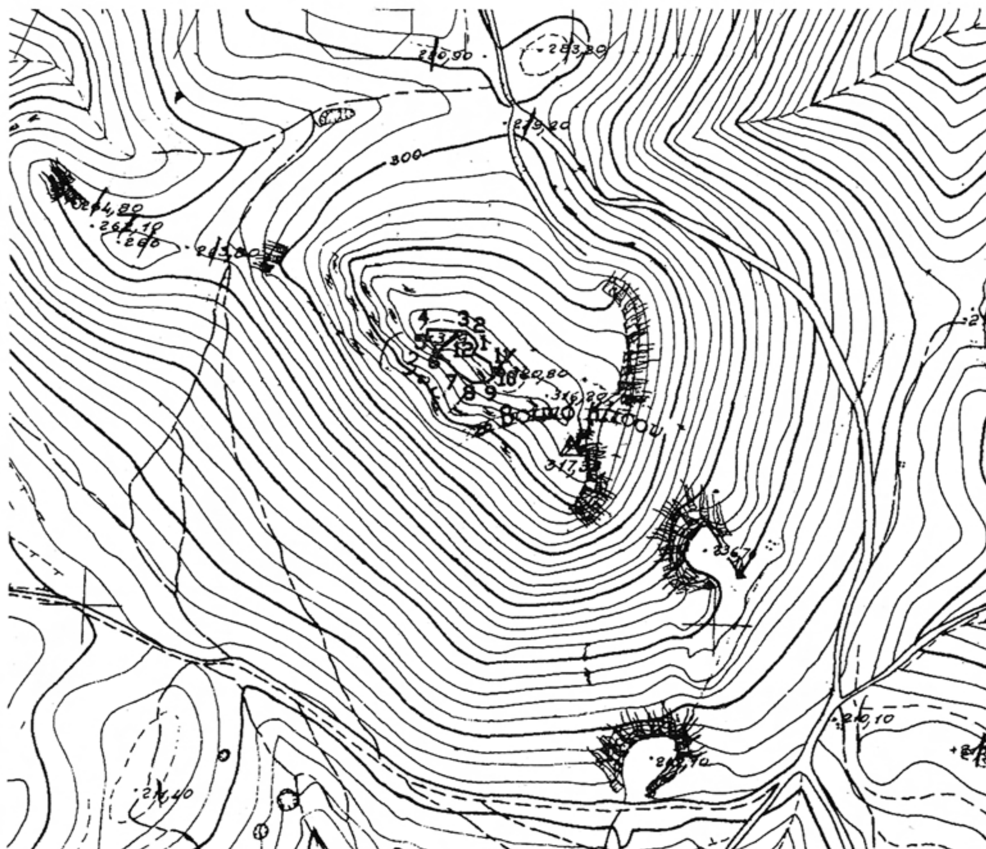


Υπόμνημα

Έκταση υπό τα στοιχεία (1,2,3,4....12,1) εμβαδού Ε=1,209 στρ στη θέση «ΒΟΥΝΟ ΚΙΤΣΟΥ», Κοινότητας Αγίου Κωσταντίνου, η οποία καταστράφηκε από πυρκαγιά την 7-09-10 και προτείνεται όπως επανακηρυχθεί αναδασωτέα.

ΠΡΟΣΑΡΤΑΤΑΙ
Στην αριθ...199/11....
Απόφασή μας
Αθήνα.....13/05/2011
Ο Γεν. Γραμματέας
Αποκεντρωμένης Δ/σης Αττικής
Τ.Υ
Ηλίας Λιακόπουλος

ΑΚΡΙΒΕΣ ΑΝΤΙΓΡΑΦΟ
19.5.11

Ο ΔΑΣΟΝΟΜΟΣ ΛΑΥΡΙΟΥ

Παναγιώτης Καμπούρογλου
ΔΑΣΟΠΟΝΟΣ

ΘΕΩΡΗΘΗΚΕ
ΛΑΥΡΙΟ 21-1-2010

Ο ΔΑΣΑΡΧΗΣ

ΠΑΥΛΟΣ ΧΡΙΣΤΑΚΟΠΟΥΛΟΣ
ΔΑΣΟΛΟΓΟΣ

**ΕΘΝΙΚΟ ΤΥΠΟΓΡΑΦΕΙΟ**
Για τεχνικούς λόγους στο σχεδιάγραμμα, έγινε σμίκρυνση, κατά ποσοστό 83%




**ΑΠΟ ΤΟ ΕΘΝΙΚΟ ΤΥΠΟΓΡΑΦΕΙΟ**
ΚΑΠΟΔΙΣΤΡΙΟΥ 34 * ΑΘΗΝΑ 104 32 * ΤΗΛ. 210 52 79 000 * FAX 210 52 21 004